


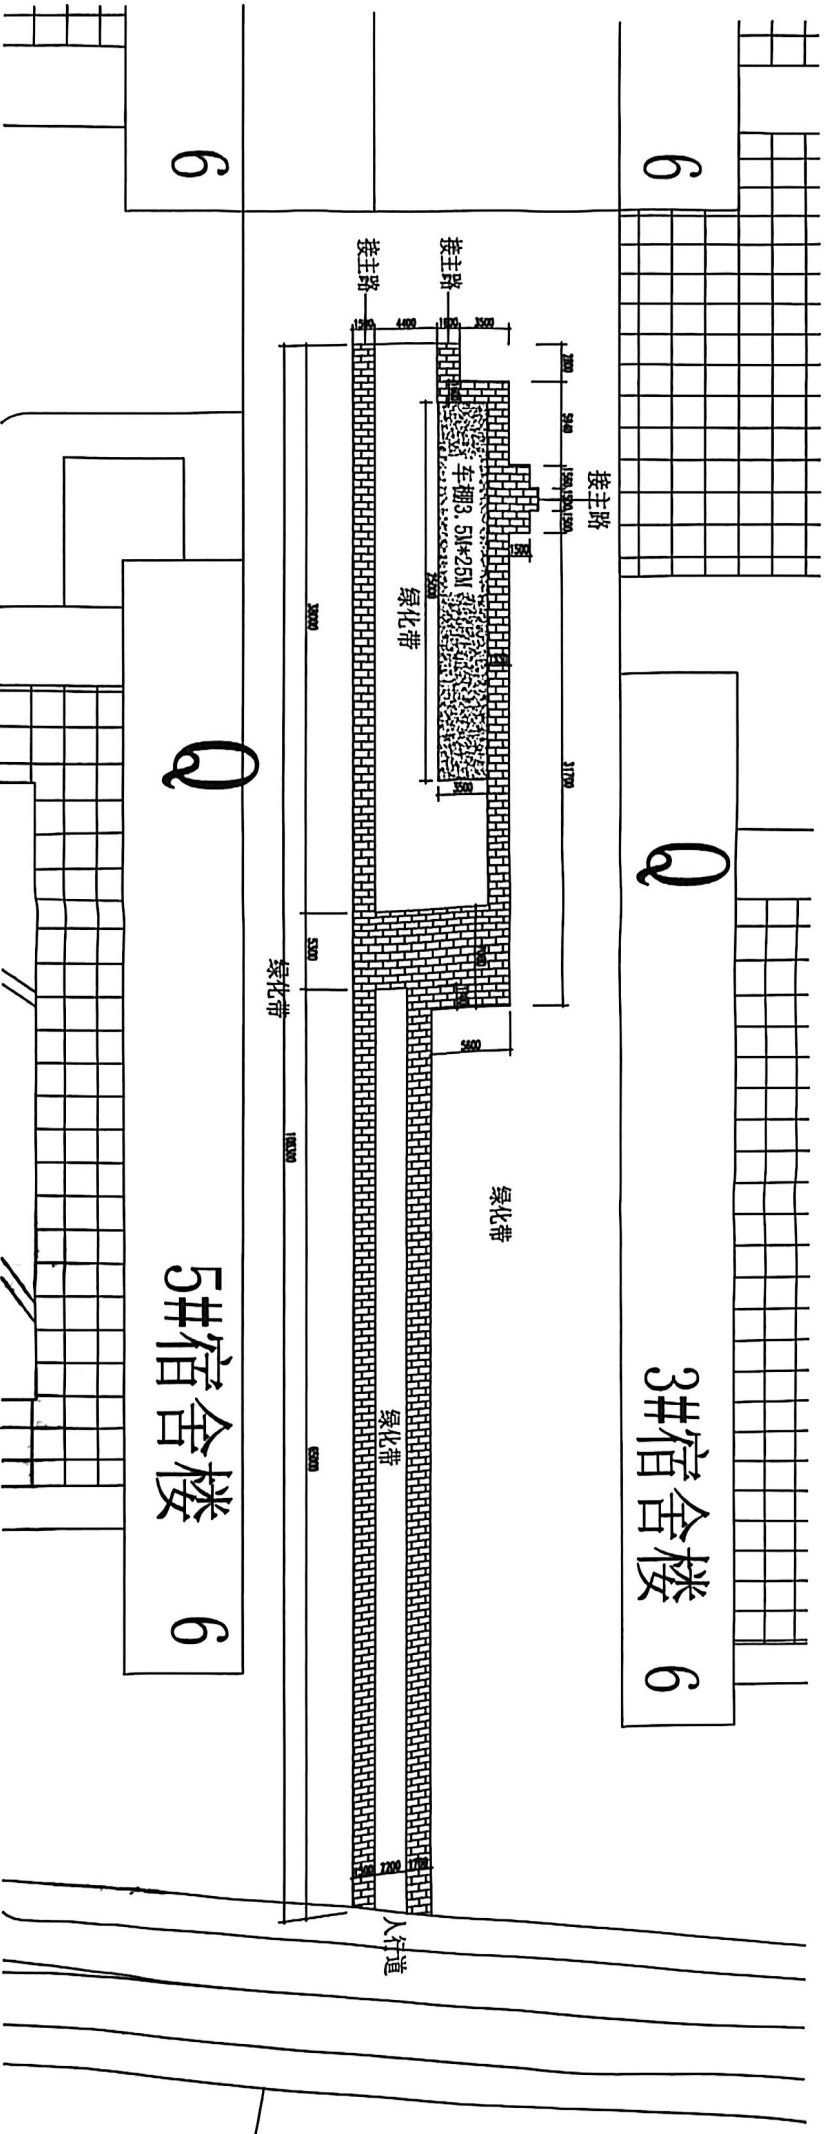
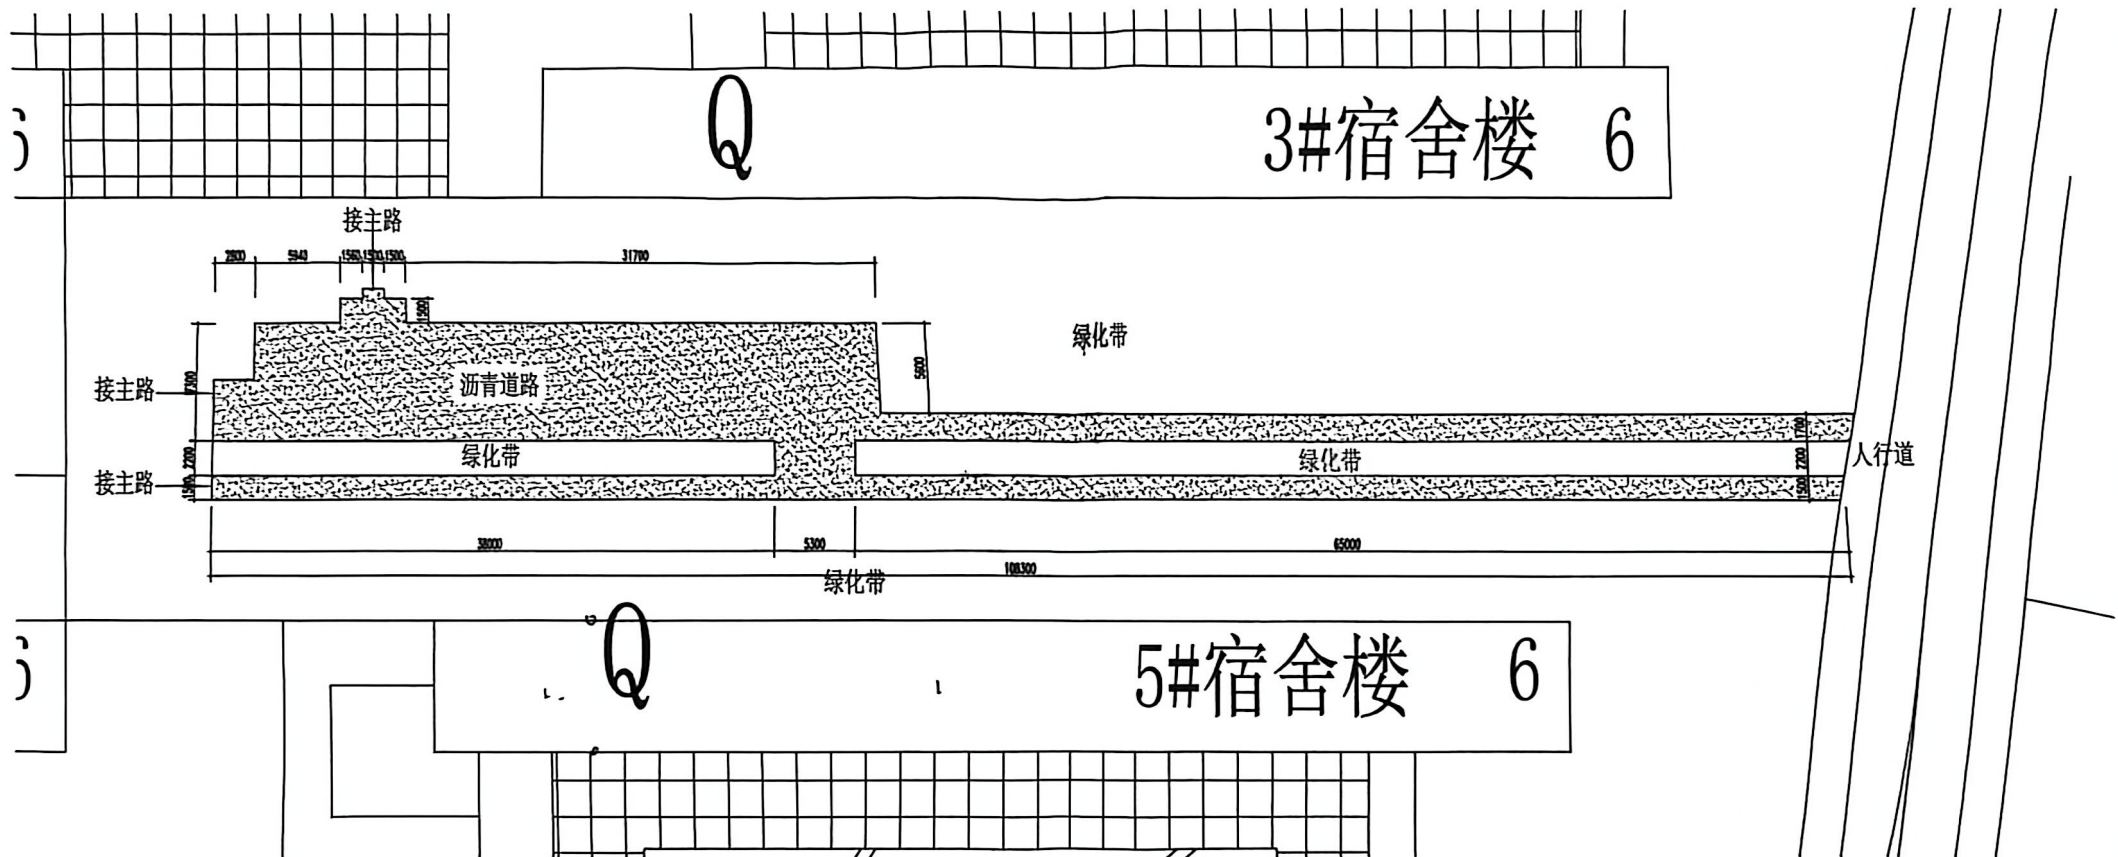


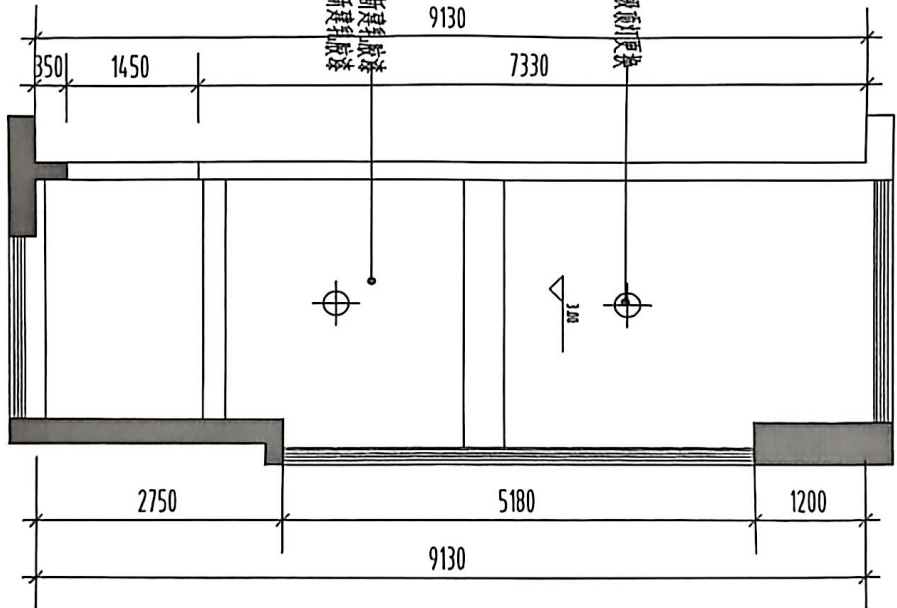

原状

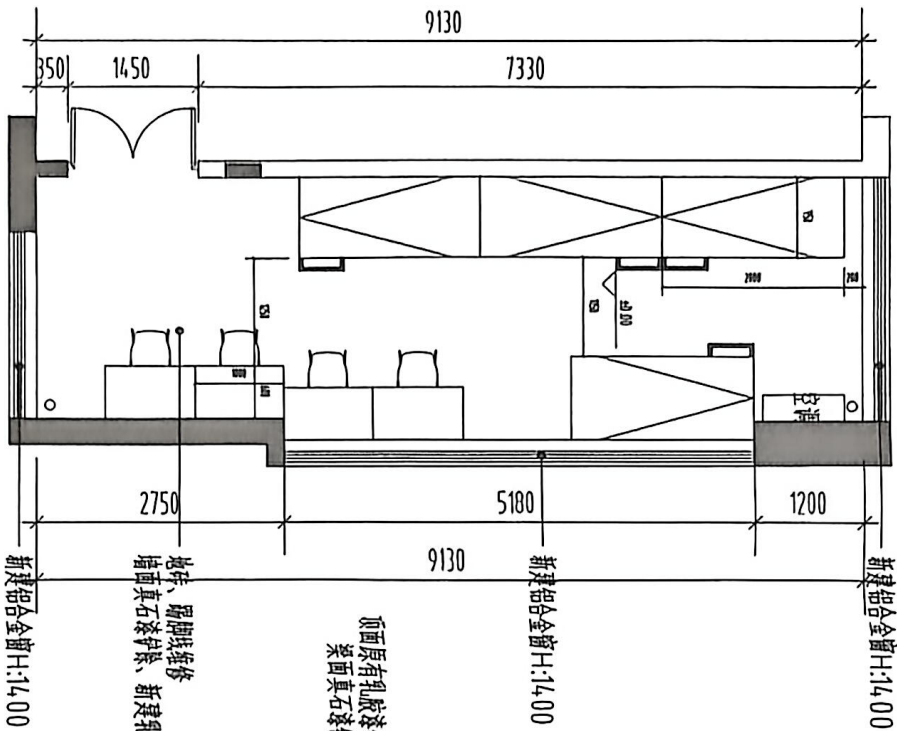

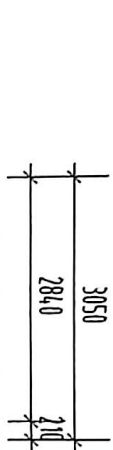

一、三层平面布置图

一、三层顶面布置图

■ 会签 Joint Check up			
总图		给排水	
建筑		暖通	
结构		电气	

■ 备注 Notes

■ 单位出图章 Company Seal

■ 签署 Signature

项目负责人 Item Prio	
专业负责人 Chief	
审定 Approved	
审核 Examined	
校对 Checked	
设计 Designed	


■ 工程名称 Project

工程名称 Project

■ 图纸名称 Title

一、三层平面布置图

工程号 Pjt. No.		图号 Des. No.	
专业 Dept.		日期 Date	
比例 Scale			

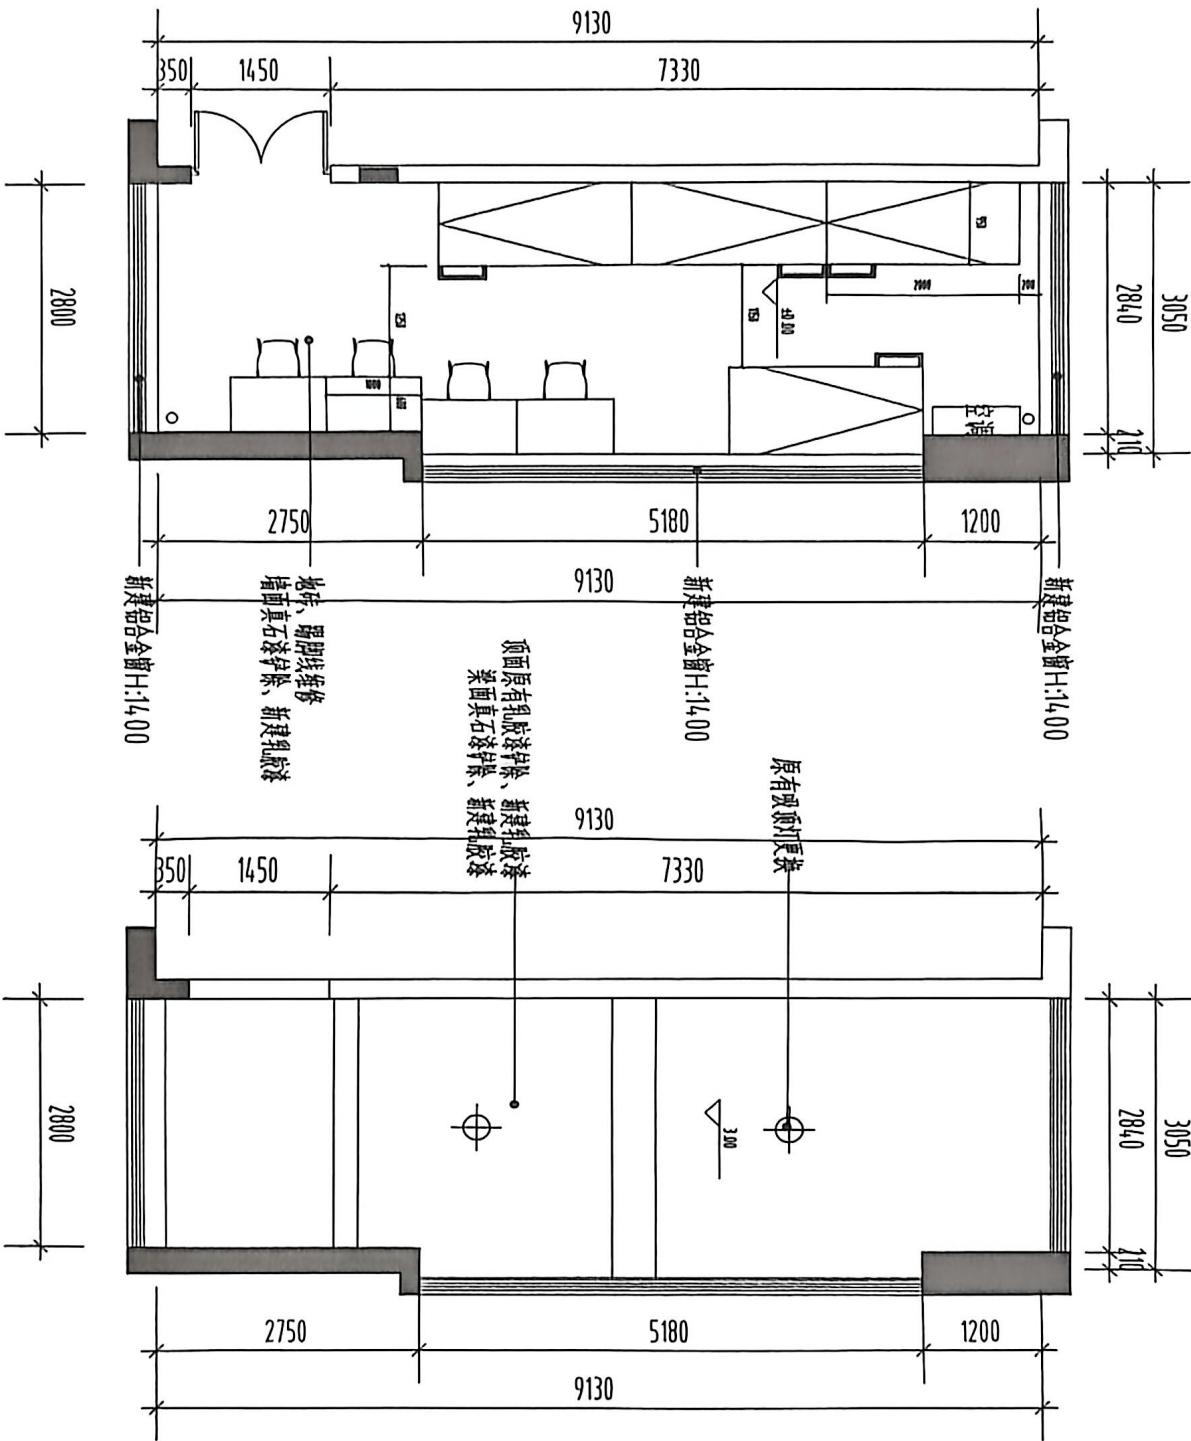

二、四层平面布置图

二、四层顶面布置图

会 签 Joint Check up			
总图		给排水	
建筑		暖通	
结构		电气	

备 注 Notes

单位出图章 Company Seal

签 署 Signature

项目负责人 Team Prin	
专业负责人 Chief	
审 定 Approved	
审 核 Examined	
校 对 Checked	
设 计 Designed	

工程名称 Project

中星联合大厦改造项目




图纸名称 Title

二、四层顶、平面布置图




工程号
P.L.N.

专 业

图 号

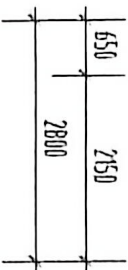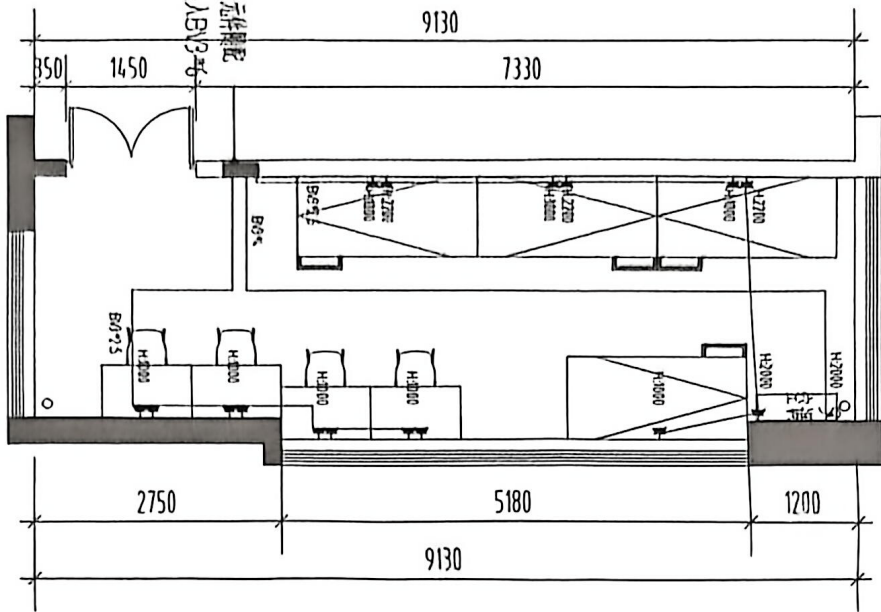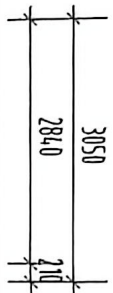

— 四层插座布置图

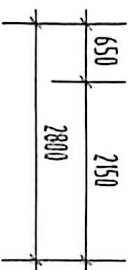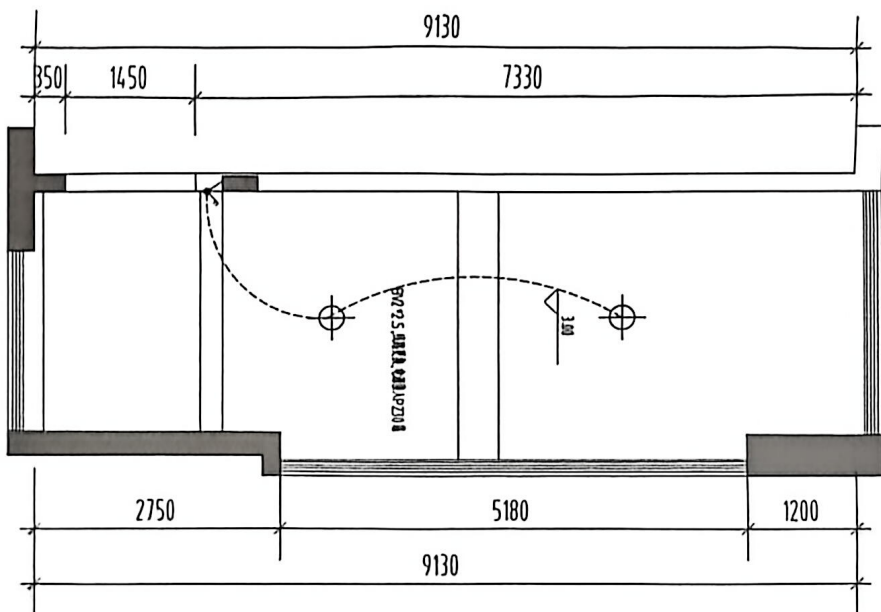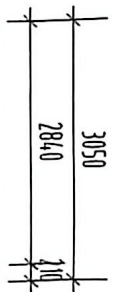

— 四层开关布置图

■ 会签 Joint Check up	
总图	给排水
建筑	暖通
结构	电气
■ 备注 Notes	
■ 单位出图章 Company Seal	
■ 签章 Signature	
项目负责人 Item Price	
专业负责人 Chief	
审定 Approved	
审核 Examined	
校对 Checked	
设计 Designed	
■ 工程名称 Project	
98000330441B	
■ 图纸名称 Title	
— 三层、四层	
工程号 Proj. No.	图号 Des. No.
专业 Dept.	日期 Date
比例 Scale	