


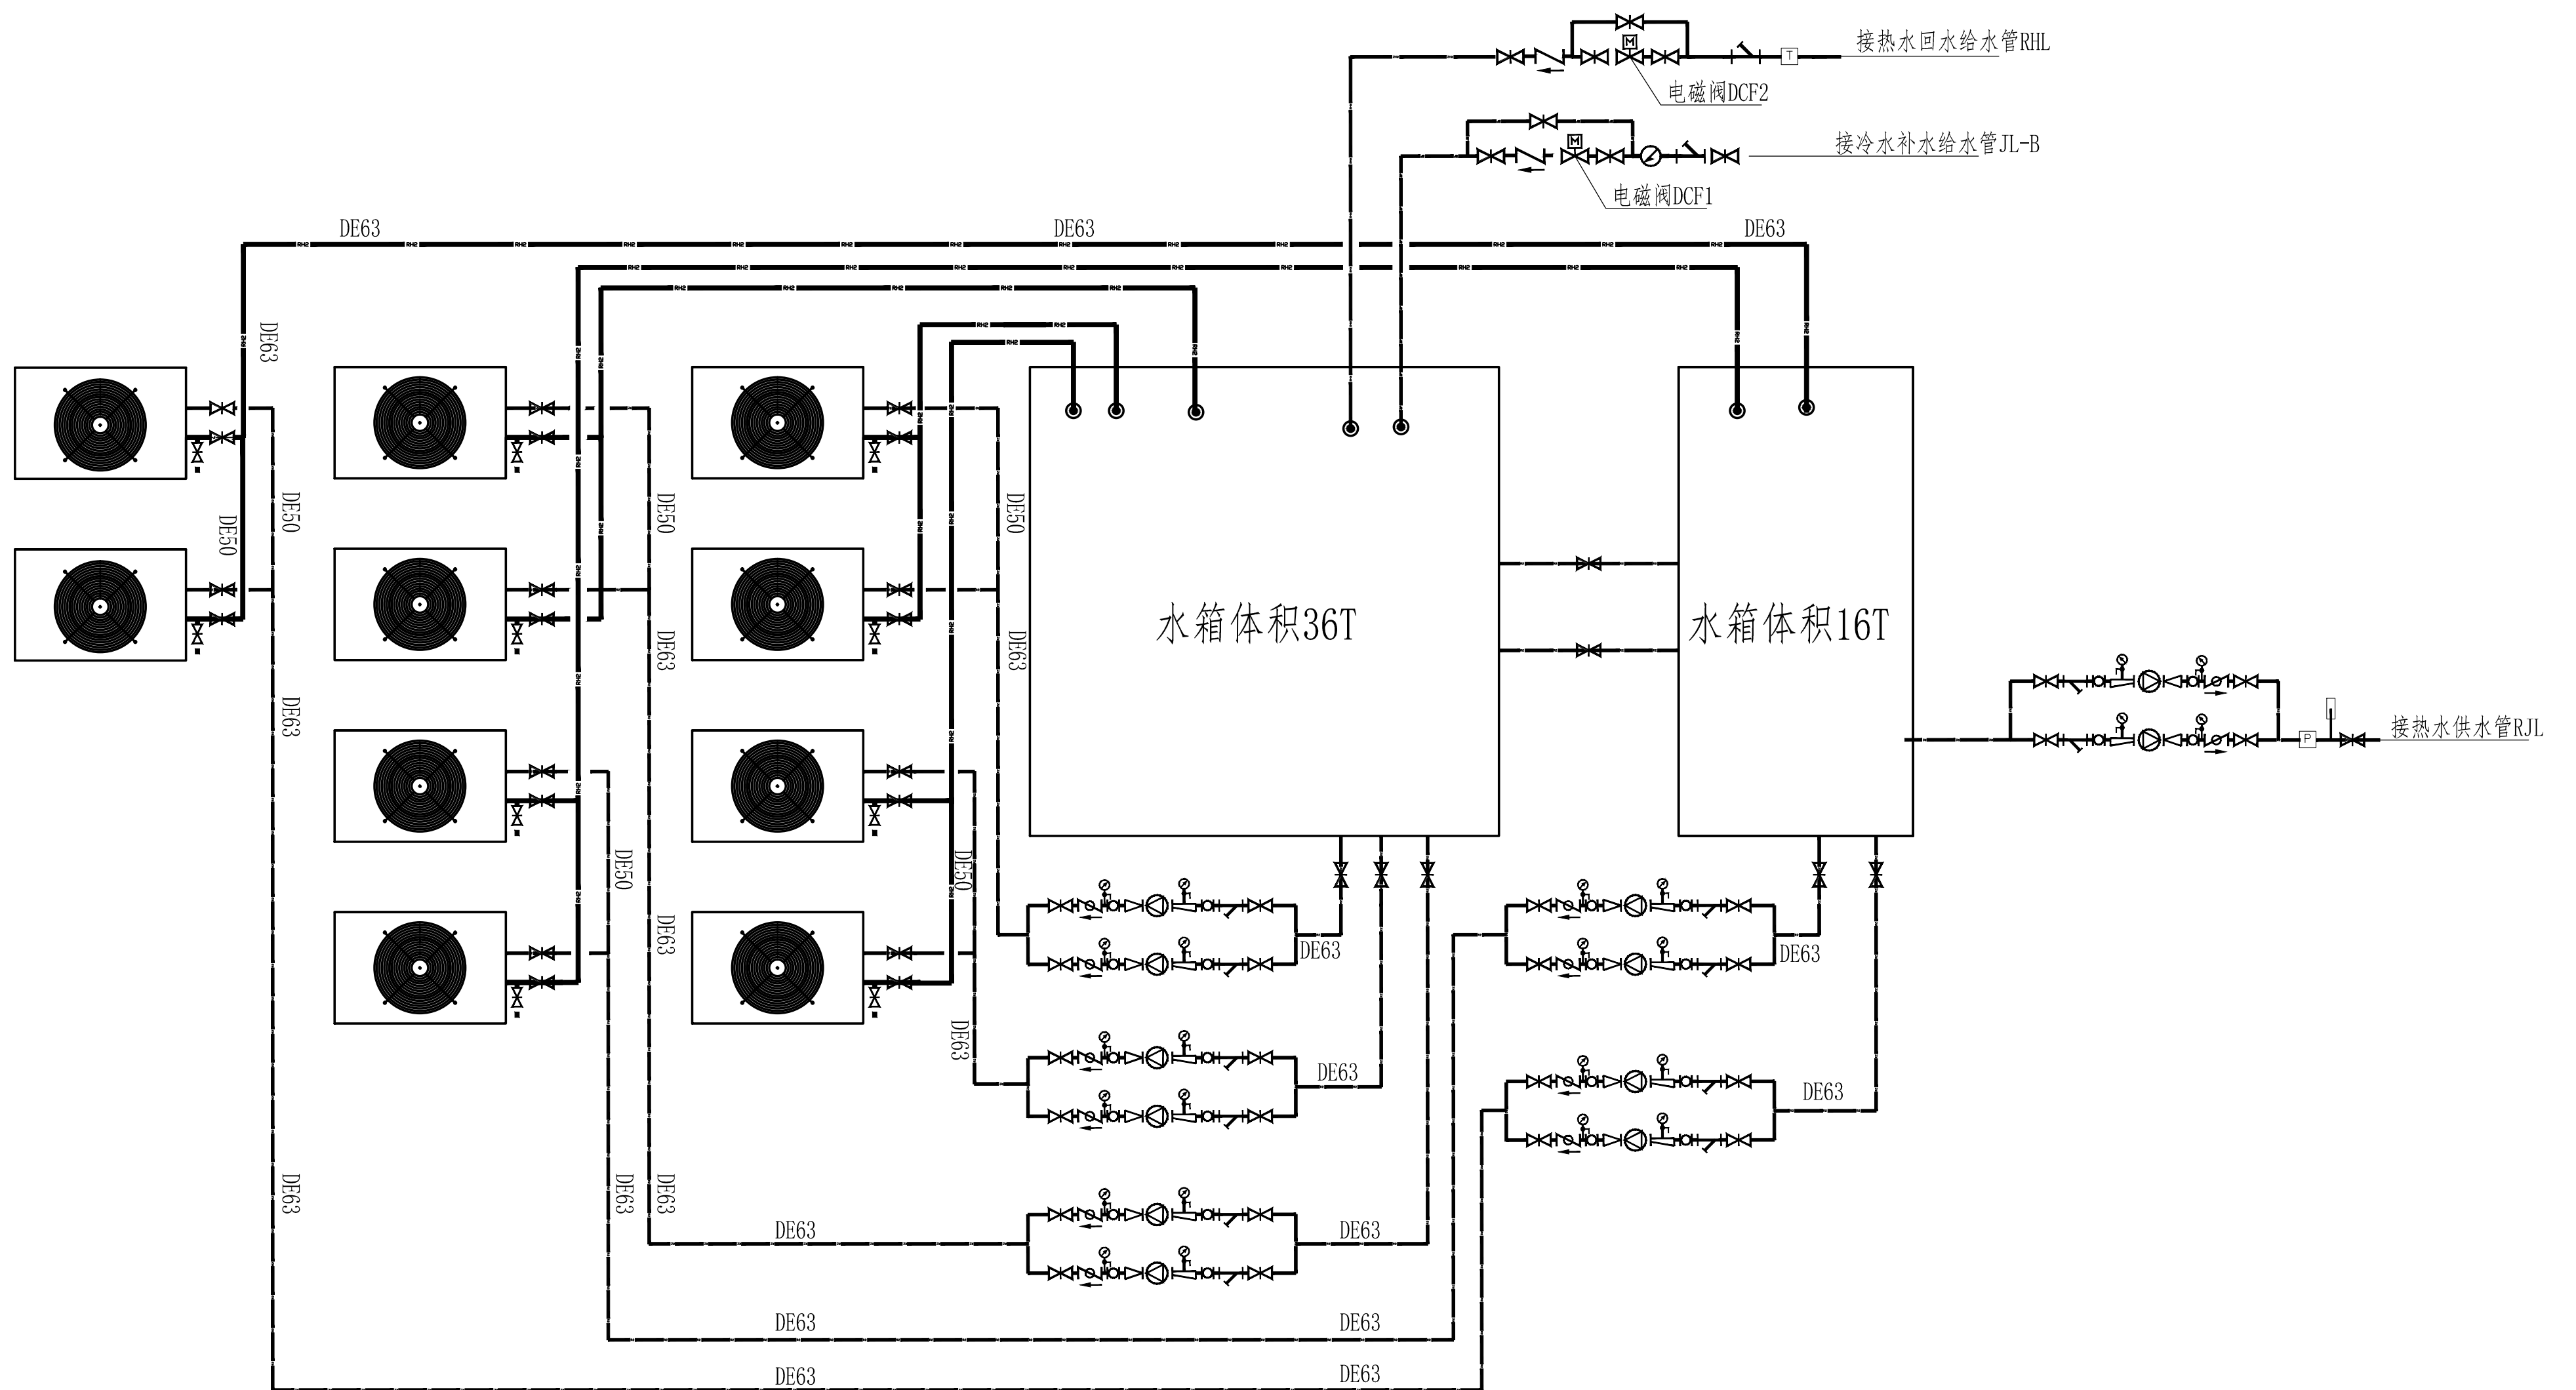

1号能源站空气源热泵热水系统设计图